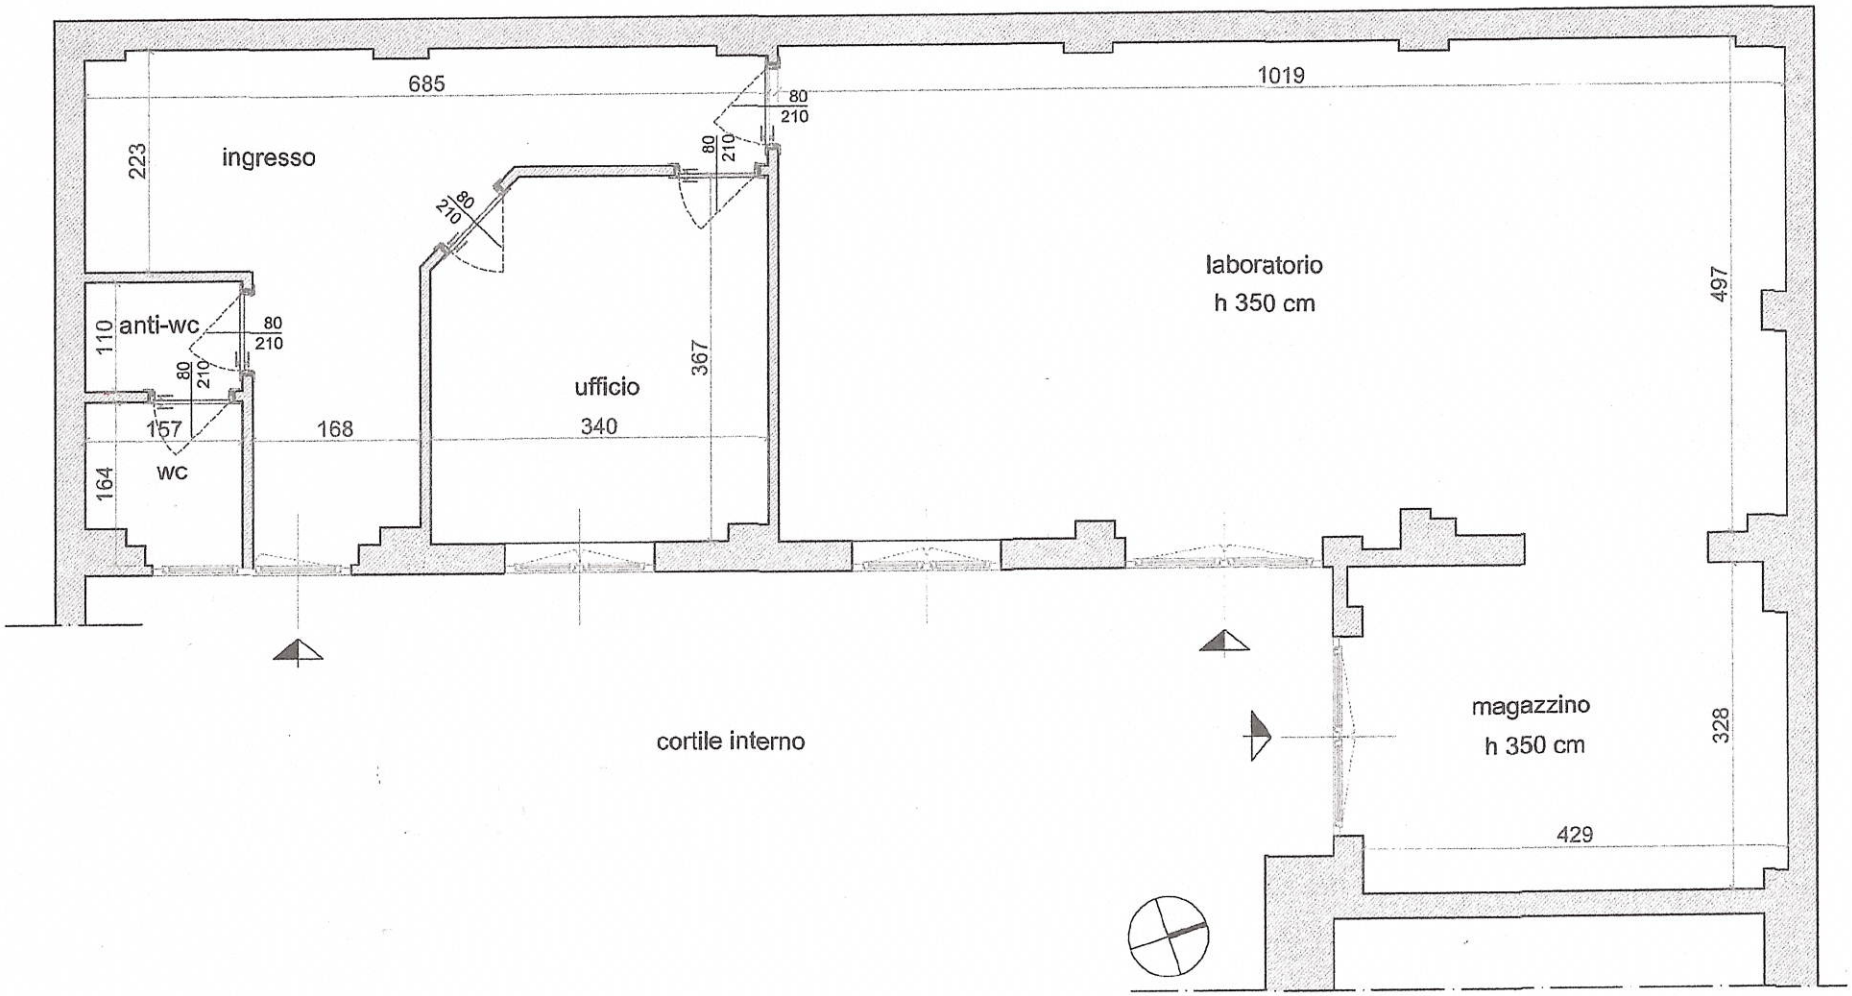

TORINO, via Chiesa della Salute n. 11

STUDIO DI FATTIBILITA' PER REALIZZAZIONE DI TRE MONOLOCALI CON CAMBIO DI DESTINAZIONE D'USO
STATO DI FATTO - PIANTA PIANO TERRA - EMISSIONE - 26.10.2018