ALLEGATO "A" ALL'ATTO IN DATA 23 DICEMBRE 2011, REP. N. 112151/45003

Data: 24/11/2011 - n. T325178 - Richiedente: RSNGAI79P56H501A

Agenzia del Territorio
CATASTO FABBRICATI
Ufficio Provinciale di
Torino

Dichiarazione protocollo n. TO0063954 del 04/02/2011

Planimetria di u.i.u. in Comune di Torino

Via Monginevro civ. 85

Identificativi Catastali:
Sezione:
Foglio: 80
Particella: 1272
Subalterno:

Compilata da:
Scordamaglia Giacinta Letizia

Iscritto all'albo:
Geometri

Prov. Torino N. 6161

Scheda n. 1 Scala 1: 200

PIANO TERRENO (1 f.t.)
h : 3,00 mt

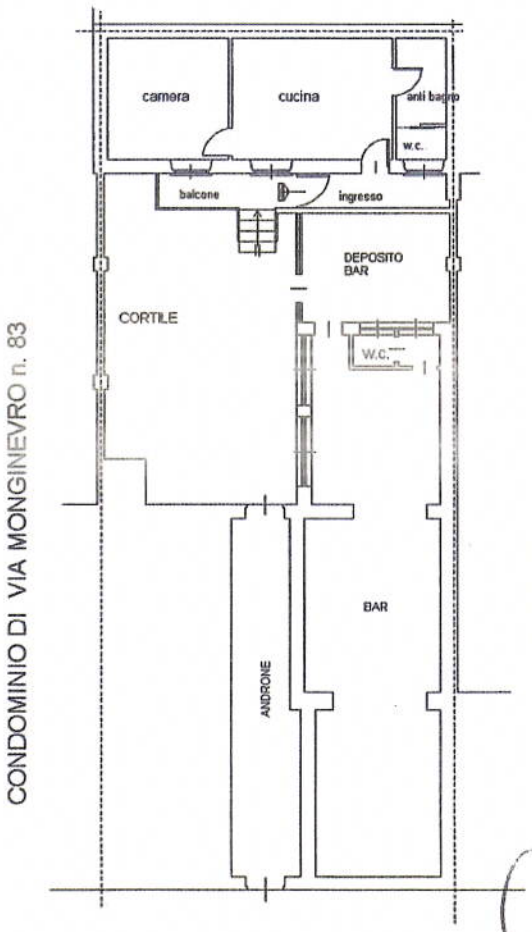

Via Monginevro

ORIENTAMENTO
N

Catasto dei Fabbricati - Situazione al 24/11/2011 - Comune di TORINO (L219) - < Foglio: 80 - Particella: 1272 - Subalterno: 0 >
VIA MONGINEVRO n. 85 piano: T;

Ultima planimetria in atti

Data: 24/11/2011 - n. T325178 - Richiedente: RSNGAI79P56H501A
Totale schede: 1 - Formato di acquisizione: A4(210x297) - Formato stampa richiesto: A4(210x297)